

システムキッチン商品仕様書

お問い合わせ番号：
101241943



(株)小原産業様ショールーム

商品合計	¥1,570,400-
取付・設置費	¥156,600-
商品総合計	¥1,727,000-
(税込)	¥1,899,700
消費税率	10%
<small>納品予定月に準じます。 価格は税抜価格と、税込価格に分けて表示しています。</small>	

作成日付	2019年12月16日
プラン名	システムキッチン：STEDIA 対面システム
見積番号	149234580
図面番号	115776106

営業所	津山営業所
営業担当	井野 利文

ショールーム	
ショールーム担当	

納品予定月	2020年01月
-------	----------

見積有効期限	30日
--------	-----

ご提案仕様

STEDIA

商品シリーズ	ステディア
扉シリーズ	class3
扉カラー	ルナホワイト
キャビネットカラー	
取手	ロングバー取手(ブラック)
キッチンレイアウト	I型
シンク勝手	右
間口 / 奥行 / 高さ	255cm / 65cm / 85cm
ワークトップ素材	ステンレス / ドット柄コイニング加工
フロアキャビネット	スライド収納プラン
スライドレール(シンクキャビネット)	サイレントレール(底板ステンレス あり)

扉カラー参考価格 ご予算に合わせて、扉カラーをお選びいただけます。

シリーズ	金額	シリーズ	金額
class1	¥1,714,400 (¥1,885,840)	class4	¥1,454,400 (¥1,599,840)
class2	¥1,660,400 (¥1,826,440)	class5	¥1,395,400 (¥1,534,940)
class3	¥1,570,400 (¥1,727,440)		

トップ材質参考価格 ご予算に合わせて、トップ材質をお選びいただけます。

トップ材質	金額	トップ材質	金額

シンク種類	流レールシンク(大)SAシンク/ステンス
水栓金具	グースネック水栓 クロムメッキ
食器洗い乾燥機	あり
加熱調理機器	3口IHヒーター グリル:水無両面焼き フェイス:シルバー トップ:シルバー 間口750mm
ガス種	なし
レンジフード	
吊戸棚/オプション	
開放防止部品	なし
壁パネル	
壁パネル部材	
天井高さ	未確定(2360mm)
ガラスタイプ	

建築現場の状況に応じて、商品取付費および搬入費が加算される場合があります。
建築工事、電気工事、設備工事は施工範囲外の別途工事となります。
製品仕様及び金額を予告無く変更する場合がありますので、予めご了承下さい。
ご検討用プランにつき、商品名・商品仕様等については、ご販売事業者様との間で詳細をお打ち合わせ願います。

商品明細（内訳）書

お問い合わせ番号：101241943

見積番号：149234580（2019年12月16日）

（株）小原産業様ショールーム

図面番号：115776106（2019年12月16日）

--	--	--	--	--	--	--	--	--	--	--

番号	部番	機種名	機能名	品名	商品寸法			数量	単価	標準金額	備考
					W	D	H				
1	1	D650/標準/I型	ステンス（SAシンク）	CEZCA255BSAR-SSNA	2550	650		1	¥179,000	¥179,000	ステンス天板
2	2	水栓金具	グ-スネック水栓/クロムメッキ/一般地	ZZKM6061EC				1	¥74,000	¥74,000	扉色：ルナホワイト
3	3	コンキャビネット/配管SP無・底板ステン有	見切り板無/コンロ横（シルバー）/ツールネット付	CEG105HNBPL-CNAGN	1050	640	830	1	¥193,000	¥193,000	取手：ロングバー/ブラック
4	4	調理機器（IH）	3口IHヒーター/間口750mm用	ZEHCZ7H17MSS	750	507	220	1	¥290,000	¥290,000	
5	5	IH専用仕切板	配管スペース無用	ZKS105JN-G				1	¥16,000	¥16,000	
6	6	ハ-スキャビネット/配管SP無・底板ステン有	食洗機専用	CEB045HNNJN-CNANN	450	640	830	1	¥103,000	¥103,000	
7	7	食器洗い乾燥機	ハ-ル仕様	ZWPP45M18GDS	448	627	450	1	¥103,000	¥103,000	
8	8	シンクキャビネット/配管SP無・底板ステン有	ツールネット付/化粧幕板タイプ	CES105HNAGN-CNAGN	1050	640	830	1	¥182,000	¥182,000	
キッチン 小計										¥1,140,000	

番号	部番	機種名	機能名	品名	商品寸法			数量	単価	標準金額	備考
					W	D	H				
9	9	対面システム用カウンター	奥行370	CEXX255-T	2550	370		1	¥48,000	¥48,000	ナチュラルウッド
10	10	クリン壁パネル	メラミン化粧不燃板・シンク前ハ-ル（ロータイプ）	KMS-TA180BH	1798		198	1	¥8,000	¥8,000	ホワイトマ-ブル
11	11	クリン壁パネル	メラミン化粧不燃板・シンク前ハ-ル（ロータイプ）	KMS-TA90BH	898		198	1	¥7,000	¥7,000	
12	12	クリン壁パネル	施工キット	KMS-BHH				1	¥10,700	¥10,700	
13	13	施工部品	アイソト-用取付設置セット	ZKFQNN-G				1	¥4,000	¥4,000	
14	14	対面システム用サイド化粧板		CENE103HXBN-CRC	40	1035	1105	1	¥63,000	¥63,000	
15	15	対面システム用キャビネット	収納棚タイプ	CET090HNXGN-CRCNN	900	334	1080	1	¥70,000	¥70,000	
16	16	対面システム用キャビネット	収納棚タイプ（コンセント付）	CET075HNXWR-CRCNN	750	334	1080	1	¥70,000	¥70,000	
17	17	対面システム用キャビネット	収納棚タイプ	CET090HNXGN-CRCNN	900	334	1080	1	¥70,000	¥70,000	
18	18	対面システム用サイド化粧板		CENE103HXBN-CRC	40	1035	1105	1	¥63,000	¥63,000	
19		アシストラック	調味料ラック	KFA-MR30	300	127	131	1	¥6,500	¥6,500	
20		アシストラック	ペーパーラック	KFA-PR	350	98	68	1	¥5,900	¥5,900	
21		クリン壁パネル	対面システム・スリム対面用収納モ-ル	KMS-AB			1800	1	¥4,300	¥4,300	

商品明細（内訳）書

お問い合わせ番号：101241943

見積番号：149234580（2019年12月16日）

（株）小原産業様ショールーム

図面番号：115776106（2019年12月16日）

--	--	--	--	--	--	--	--	--	--

								収納小計	¥430,400	
--	--	--	--	--	--	--	--	------	----------	--

番号	部番	機種名	機能名	品名	商品寸法			数量	単価	標準金額	備考
					W	D	H				
22				STEDIAトリツケツル				1	¥156,600	¥156,600	
								取付・設置費小計		¥156,600	

製品仕様及び金額を予告なく変更する場合がありますので、予めご了承下さい。
ご検討用プランにつき、商品名・商品仕様等については、ご販売事業者様との間で詳細をお打ち合わせ願います。

商品総合計	¥1,727,000
(税込み)	(¥1,899,700)



※画像はイメージです。印刷の都合上、製品の色彩などが実際とは多少異なる場合があります。



クリン壁パネル(メラミン化粧不燃板)

ホワイトマーブル(BH)



ステンレスワークトップ(ドット柄コニング)

ステンレスの表面にコニング加工を施した上品な質感が魅力。



流しレールシンク(大)

シンクを流れる水を科学して誕生した「流しレールシンク」
W75×D52×H18.5cm(SA) ※写真裏は右シンク用



グースネック水栓 クロムメッキ

ZZKM6061(Z)EC



3口IHヒーター(75cm)

フェイス:シルバー/トップ:シルバー/グリル:水無両面
ZEHCZ7H17MSS



食器洗い乾燥機

スタンダードタイプ
ZWP45M18GDS



シンクキャビネット

ツールポケット付きタイプ



コンロキャビネット

ツールポケット付きタイプ



コンロ横引出し

火まわりの近くに、
小物類を収納することが出来ます。



サイレントレール

スムーズで静かな引出しがキッチンワークを
より快適にします。



ステンレス引出し底板

汚れやニオイがしみ込みにくく、衛生的。



フロアコンテナ

ストック品や使用頻度の低い道具を
スッキリと収納。

間口/奥行き/高さ 255cm/65cm/85cm	お問い合わせ番号 101241943	図面番号 115776106	プラン作成日 2019/12/16	担当事業所名 津山営業所	担当者名 井野 利文
------------------------------	-----------------------	-------------------	----------------------	-----------------	---------------

Door 一扉一

class 3

※同色の扉色であってもキッチンセット全体の中で木目や色が揃わない場合があります。

Handle 一取手一

※ネコアシアンティーク・ロングバーアンティークは、アンティーク調の風合いを表現しているため、色にバラつきがあります。
※扉class、シリーズによってお選びいただける取手が異なります。

<p>Luna ルナ</p> <p>ルナホワイト (CNA) <input checked="" type="checkbox"/></p> <p>ルナレッド (CNB) <input type="checkbox"/></p>	<p>Patina パティナ</p> <p>パティナオパール (CHK) <input type="checkbox"/></p> <p>パティナマーブル (CHL) <input type="checkbox"/></p> <p>パティナルビー (CHN) <input type="checkbox"/></p> <p>パティナジェット (CHM) <input type="checkbox"/></p>	<p>Cerne セルン</p> <p>スノウウッドメープル (CSQ) <input type="checkbox"/></p> <p>ミルフィーユチーク (CSK) <input type="checkbox"/></p> <p>ポタリーバイン (CSL) <input type="checkbox"/></p>
<p>Nocturne ノクターン</p> <p>ノクターンコバルト (CPV) <input type="checkbox"/></p> <p>ノクターンセピア (CPM) <input type="checkbox"/></p>		

 ロングバーシルバー	 <input checked="" type="checkbox"/> ロングバーブラック	 ライン	 ロングバーアンティーク (セルン選択時のみ)
--	--	--	--

※画像はイメージです。印刷の都合上、製品の色彩などが実際とは多少異なる場合があります。

Stainless Eco Cabinet





- サビ、水・油汚れ、熱にも強い。
- 汚れも一拭き、美しさが長持ち。
- カビやニオイもつきにくい。
- 長寿命で、とってもエコ。



※画像はイメージです。

暮らしの中で 輝き続けるキッチン

間口/奥行き/高さ 255cm/65cm/85cm	お問い合わせ番号 101241943	図面番号 115776106	プラン作成日 2019/12/16	担当事業所名 津山営業所	担当者名 井野 利文
------------------------------	-----------------------	-------------------	----------------------	-----------------	---------------

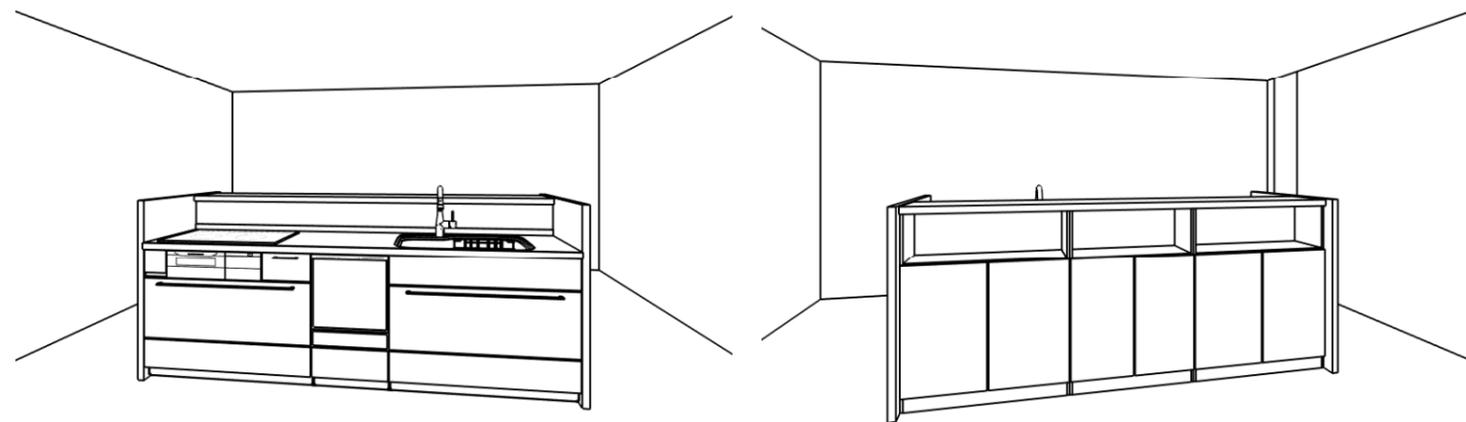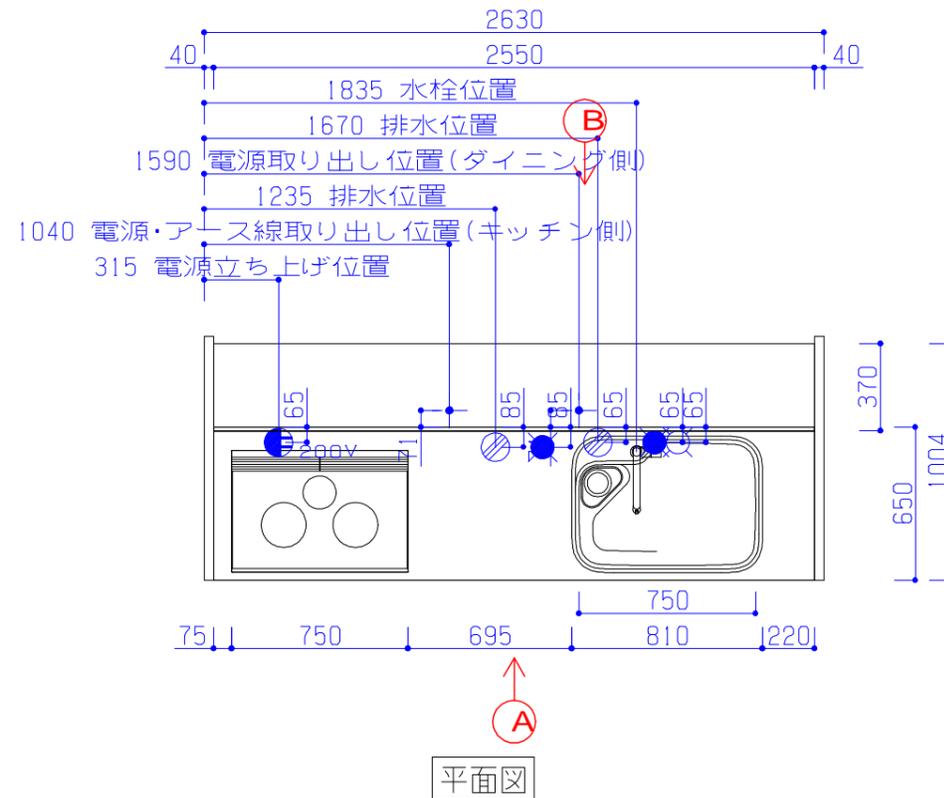

■設備記号

記号	記号の意味	記号	記号の意味
☉	給水位置	⊕	コンセント取付位置
●	給湯位置	⊕ ₂	コンセント取付位置/2口
☉	排水位置	⊕ _{200V}	コンセント取付位置/200V
▲	ガス配管位置	⊕ _{ET}	アース付コンセント取付位置
⊕	電源取出し位置	⊕ _{3PE}	3極接地付コンセント取付位置

■商品概要




商品シリーズ	STEDIA	
扉シリーズ	class3	
扉カラー	メイン色	ルナホワイト
	サブ色	
キャビネットカラー		
取手種類	ロングバー取手(ブラック)	
W・D・H	255cm/65cm/85cm	
トップカラー	ステンレス/ドット柄コイニング加工	
シンク種類	流レールシンク(大) SAシンク/ｽﾙｽ	
天井高さ	未確定(2360mm)	
壁パネル		
壁パネル部材		
アシストラックタイプ		
開放防止部材	なし	
水栓金具	グースネック水栓 クロムメッキ	
引出し仕様	サイレントレール(底板ステンレス あり)	
食器洗浄乾燥器	あり	
調理器	3口IHヒーター グリル:水無両面焼き	
レンジフード		
吊戸		
カウンタートップ	メラミン(ナチュラルウッド)	
ガラスタイプ		

■必ずお読み下さい

天井高さをご確認下さい。(かっこ付の寸法は弊社標準です)
以下の工事・部材は別途ご用意下さい。
・周囲躯体、仕上げ、取り付け用下地工事
・ダクト工事、壁面開口、屋外化粧カバー等
・給排水配管、電気配線、および接続工事
防火上によりトッププレートが間口75cmの加熱機器には間口90cmのレンジフードをお使いください。

本体の「取付・設置」以外の関連工事(大工工事、電気工事、ガス配管工事、管工事、建具工事等)は法的有資格者による工事が必要になります。

クリナップ株式会社	営業	津山営業所 井野 利文	シリーズ	STEDIA	物件名	(株)小原産業様ショールーム	
		SR	縮尺	1/30	お問い合わせ番号		101241943
	2019.12.16	作図	花房 かほり		図面番号		115776106
						プラン名	システムキッチン: STEDIA 対面システム

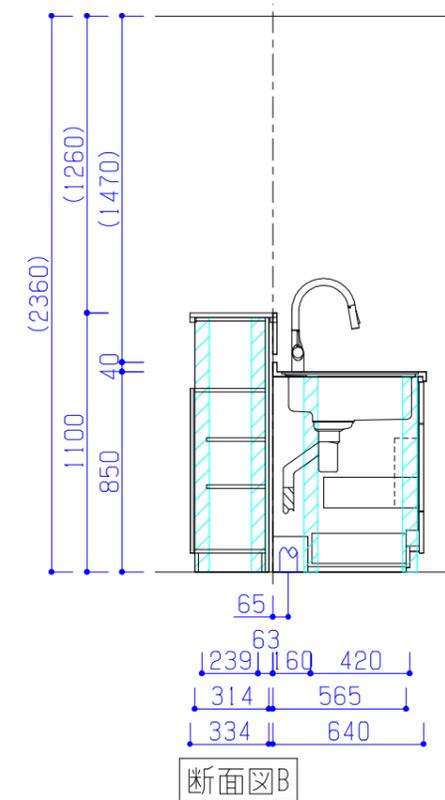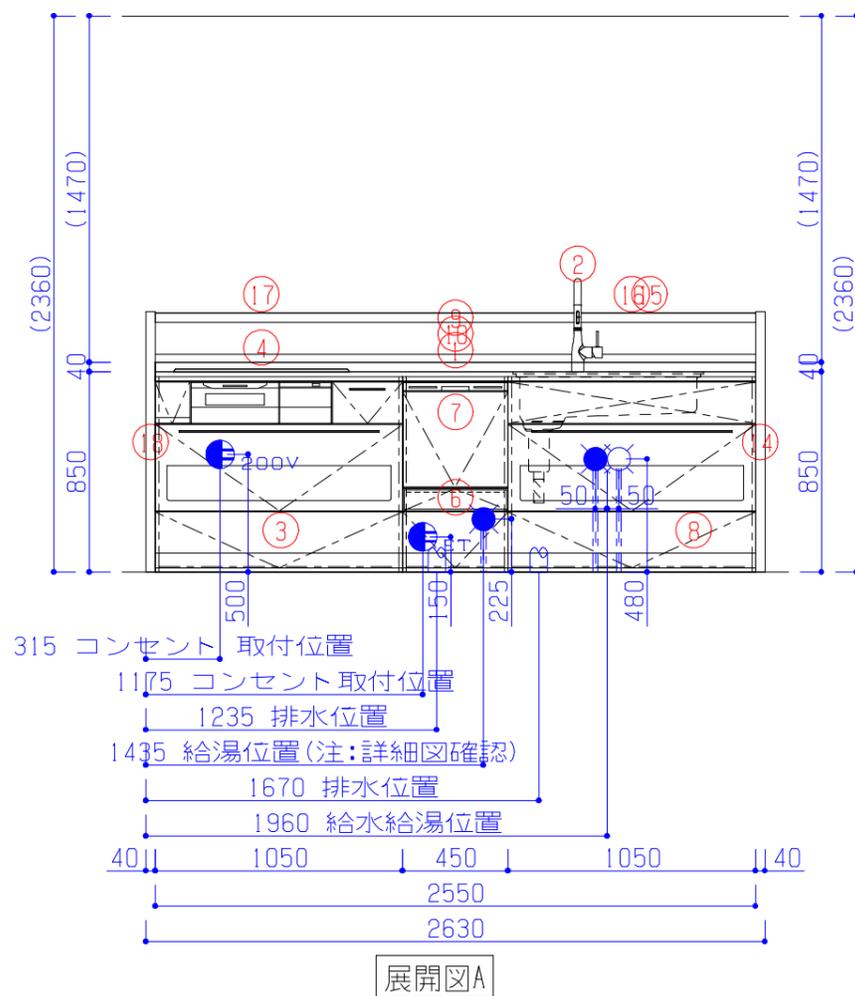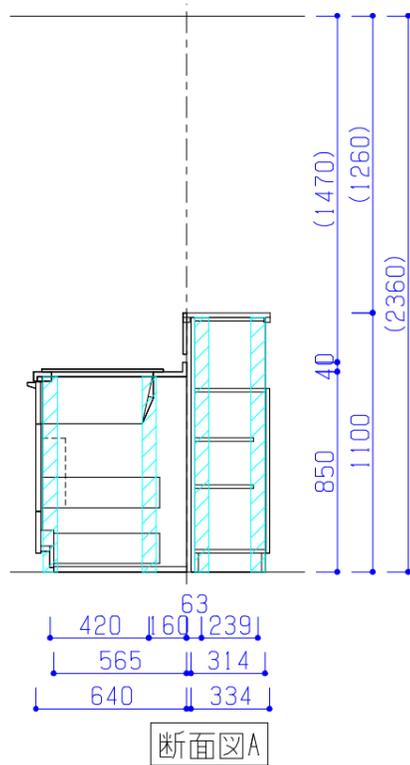

■商品詳細

No	詳細	設備等
2	グースネック水栓 クロムメッキ 一般地	
4	W=75cm 3口IHヒーター(シルバー) フード連動	5800W (AC200V) 差し込みプラグ30 A 250V 2極 (接地極付き)
7	プルオープン食器洗い乾燥機(シル バー)	700W (AC100V) コンセント (15A、 アース端子) 排水管 耐熱 HT20 相当

■設備記号

記号	記号の意味	記号	記号の意味
☉	給水位置	●	コンセント取付位置
●	給湯位置	● ₂	コンセント取付位置/2口
☉	排水位置	● _{200V}	コンセント取付位置/200V
▲	ガス配管位置	● _{ET}	アース付コンセント取付位置
⊕	電源取出し位置	● _{3PE}	3極接地付コンセント取付位置

■必ずお読み下さい

天井高さをご確認下さい。(カッコ付の寸法は弊社標準です)
以下の工事・部材は別途ご用意下さい。
・周囲躯体、仕上げ、取り付け用下地工事
・ダクト工事、壁面開口、屋外化粧カバー等
・給排水配管、電気配線、および接続工事
防火上によりトッププレートが間口75cmの加熱機器には間口90cmのレンジフ
ードをお使いください。

本体の「取付・設置」以外の関連工事（大工工事、電気工事、ガス配管工事、管工事、建具工事等）は法的有資格者による工事が必要になります。

クリナップ株式会社

営業 津山営業所
井野 利文
SR
2019.12.16
作図 花房 かほり

シリーズ STEDIA

縮尺 1/30


お問い合わせ番号 101241943
図面番号 115776106

物件名

(株)小原産業様ショールーム

プラン名

システムキッチン: STEDIA 対面システム

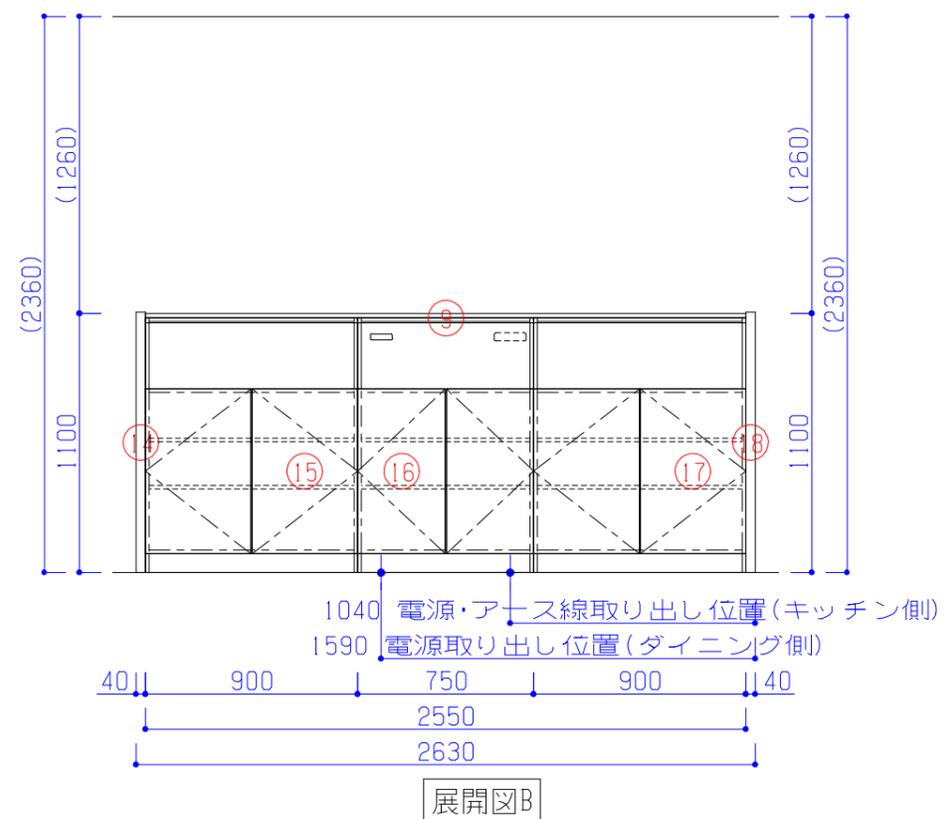

■商品詳細

No	詳細	設備等

■設備記号

記号	記号の意味	記号	記号の意味
☉	給水位置	●	コンセント取付位置
●	給湯位置	● ₂	コンセント取付位置/2口
⊙	排水位置	● _{200V}	コンセント取付位置/200V
▲	ガス配管位置	● _{ET}	アース付コンセント取付位置
⊕	電源取出し位置	● _{3PE}	3極接地付コンセント取付位置

■必ずお読み下さい

天井高さをご確認下さい。(カッコ付の寸法は弊社標準です)
以下の工事・部材は別途ご用意下さい。
・周囲躯体、仕上げ、取り付け用下地工事
・ダクト工事、壁面開口、屋外化粧カバー等
・給排水配管、電気配線、および接続工事
防火上によりトッププレートが間口75cmの加熱機器には間口90cmのレンジフードをお使いください。

本体の「取付・設置」以外の関連工事（大工工事、電気工事、ガス配管工事、管工事、建具工事等）は法的有資格者による工事が必要になります。

クリナップ株式会社

営業 津山営業所
井野 利文

SR

作図 花房 かほり

シリーズ STEDIA

縮尺 1/30

お問い合わせ番号 101241943

図面番号 115776106

物件名


(株)小原産業様ショールーム

プラン名

システムキッチン: STEDIA 対面システム

〈収納用モールの取り付け〉

- 収納用モールドは加熱調理機器から 150mm 離してください。
- 収納用モールドをバックガードから 220mm 以上高い位置に取り付けてください。これより低いと、アシストラックの使い勝手が悪くなります。


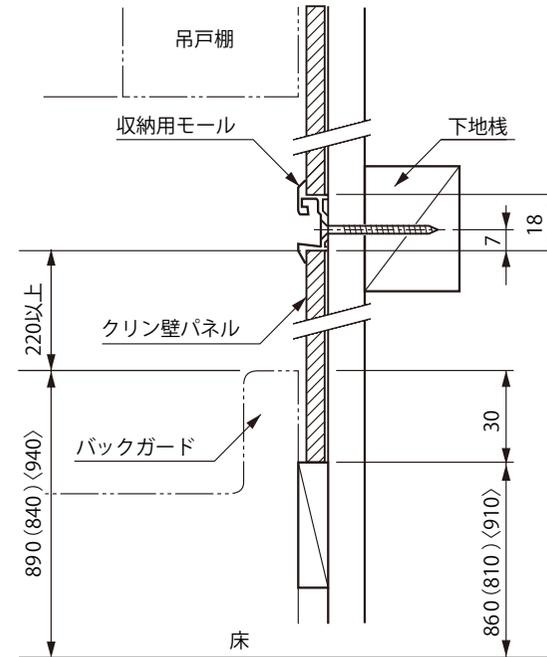


- () 内寸法はワークトップ高さ 80cm の場合
- < > 内寸法はワークトップ高さ 90cm の場合

<p>設備寸法図</p>	<p>本図面は検討用図面につき、発注の際は、寸法・仕様などを充分御確認ください。</p>	<p>名称：壁パネル用モールド（収納用モールド）</p>
<p>クリナップ株式会社</p>		

プルオープン食器洗い乾燥機 給湯・給水、排水工事例

ZWPP45M18GDS

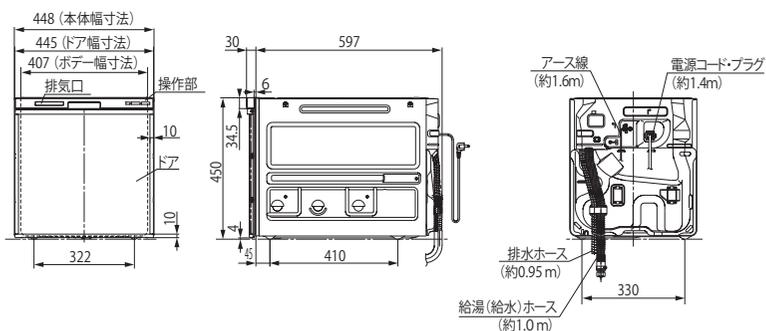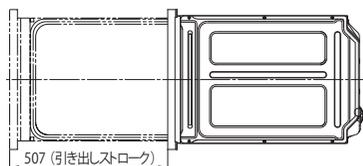


取付・設置上のご注意

- 給湯・給水ホースは配管接続部から100mm までの部分は曲げることができませんので、配管位置にご注意ください。
- 食器洗い乾燥機にはストレート型止水栓・ナット付エルボは同梱されていませんので、一次側工事にて取り付けてください。
- 給湯接続の場合は、石油給湯器、中型以上の深夜電力利用温水器、10号以上の先止め式湯沸器等で70℃～45℃の範囲で温度調整可能な機器に接続してください。
- アースターミナル付埋め込みコンセントを用意してください。

1. 床立上げの配管例

●収納一体キャビネットの場合、図はLタイプを示す。

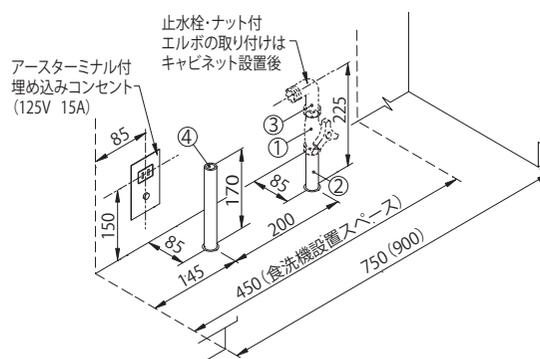


※Rタイプのキャビネットを使用する場合は食洗機設置スペースの左側に空間ができます。

給湯／給水

- ①ハンドル式ストレート型止水栓 (袋ナット)
 - ②硬質塩化ビニルライニング鋼管 (耐熱)
 - ③ナット付エルボ(三栄水栓 T204-13 相当品)
- ※止水栓の取付は、キャビネット据え付け後に取り付けてください。
排水 (耐熱塩ビを使用のこと)
- ④ HT20 相当品

2. 壁出しの配管例

●収納一体キャビネットの場合、図はLタイプを示す。

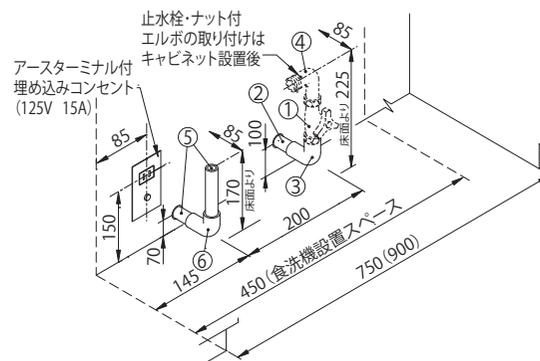

※Rタイプのキャビネットを使用する場合は食洗機設置スペースの左側に空間ができます。

給湯／給水

- ①ハンドル式ストレート型止水栓 (袋ナット)
 - ②硬質塩化ビニルライニング鋼管 (耐熱)
 - ③ Rc1/2 エルボ (耐熱)
 - ④ナット付エルボ(三栄水栓 T204-13 相当品)
- ※止水栓の取付は、キャビネット据え付け後に取り付けてください。
排水 (耐熱塩ビを使用のこと)
- ⑤ HT20 相当品
 - ⑥エルボ

設備寸法図

本図面は検討用図面につき、発注の際は、寸法・仕様などを充分御確認ください。

名称：スタンダードタイプ (間口45cm)

給湯・給水、排水工事例

クリナップ株式会社

品名：ZWPP45M18GDS